

LEGENDA MÍSTNOSTÍ 1NP

Č.	Název místnosti	Plocha (m ²)
01	ZÁDVEŘÍ	5,8
02	PŘEDSÍŇ	9,8
03	PRACOVNA	13,8
04	CHODBA	9,5
05	TECHN. MÍSTNOST	6,9
06	WC	2,4
07	JÍDELNA	13,1
08	KUCHYŇ	10,0
09	OBÝVACÍ POKOJ	42,3
10	KOMORA	2,2
11	SCHODIŠTĚ	3,6
12	GARÁŽ	26,2
13	SKLAD	10,1
		155,7 m ²



■ PŮDORYS 1NP_1:150

ZASTAVĚNÁ PLOCHA:

RD	145 m ²
GARÁŽ	44 m ²
CELKEM	189 m ²

PLOCHA POZEMKU 600 m²

ŠÍŘKA POZEMKU 16,85 m

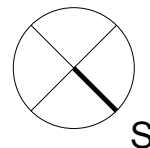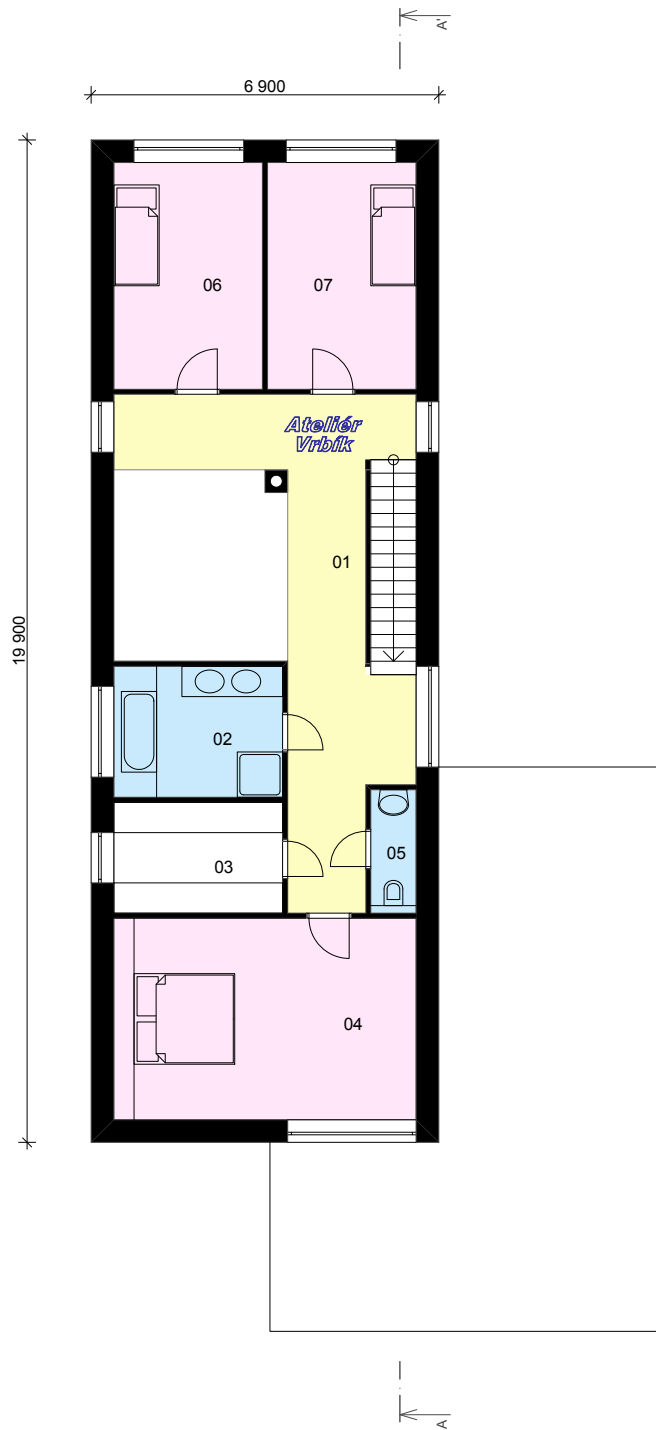

LEGENDA MÍSTNOSTÍ 2NP

Č.	Název místnosti	Plocha (m ²)
01	CHODBA	24,6
02	KOUPELNA	8,7
03	ŠATNA	7,4
04	LOŽNICE	24,0
05	WC	2,2
06	POKOJ	13,3
07	POKOJ	13,3
		93,5 m ²

■ ■ PŮDORYS 2NP_1:150

ZASTAVĚNÁ PLOCHA:

RD	145 m ²
<u>GARÁŽ</u>	<u>44 m²</u>
CELKEM	189 m ²

PLOCHA POZEMKU 600 m²


ŠÍŘKA POZEMKU 16,85 m



■ ■ POHLED SEVEROVÝCHODNÍ



■ ■ POHLED JIHOVÝCHODNÍ

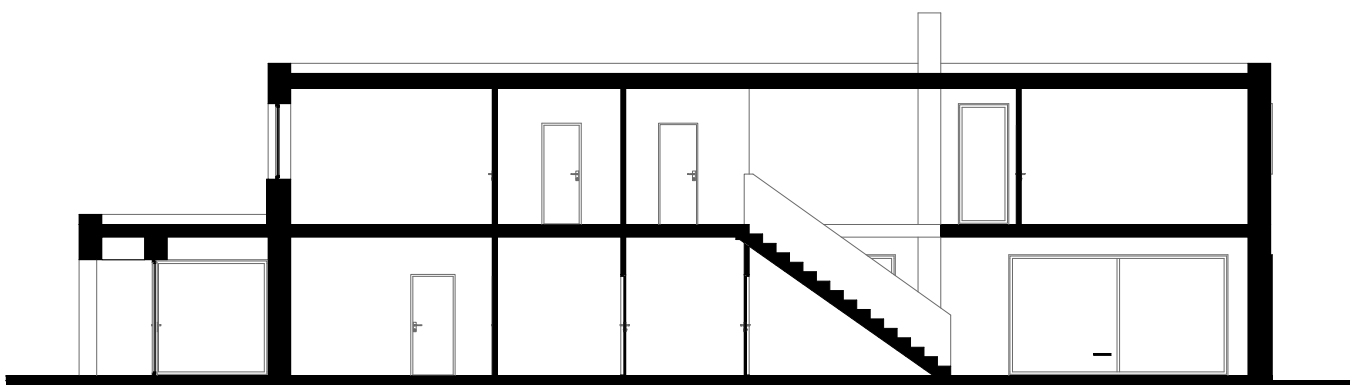

■ ■ ŘEZ_1:150



■ ■ VIZUALIZACE 01



■ ■ VIZUALIZACE 02